



Signaturforklaring

Strømningsveje

- ▼ Nødebo, Strømningsopland: mindst 500,00 m².


100 m² 0,1 ha 1 ha 0,1 km²

UTM 32N: 709209, 6208510

Skala: 1:2100

N

50 m

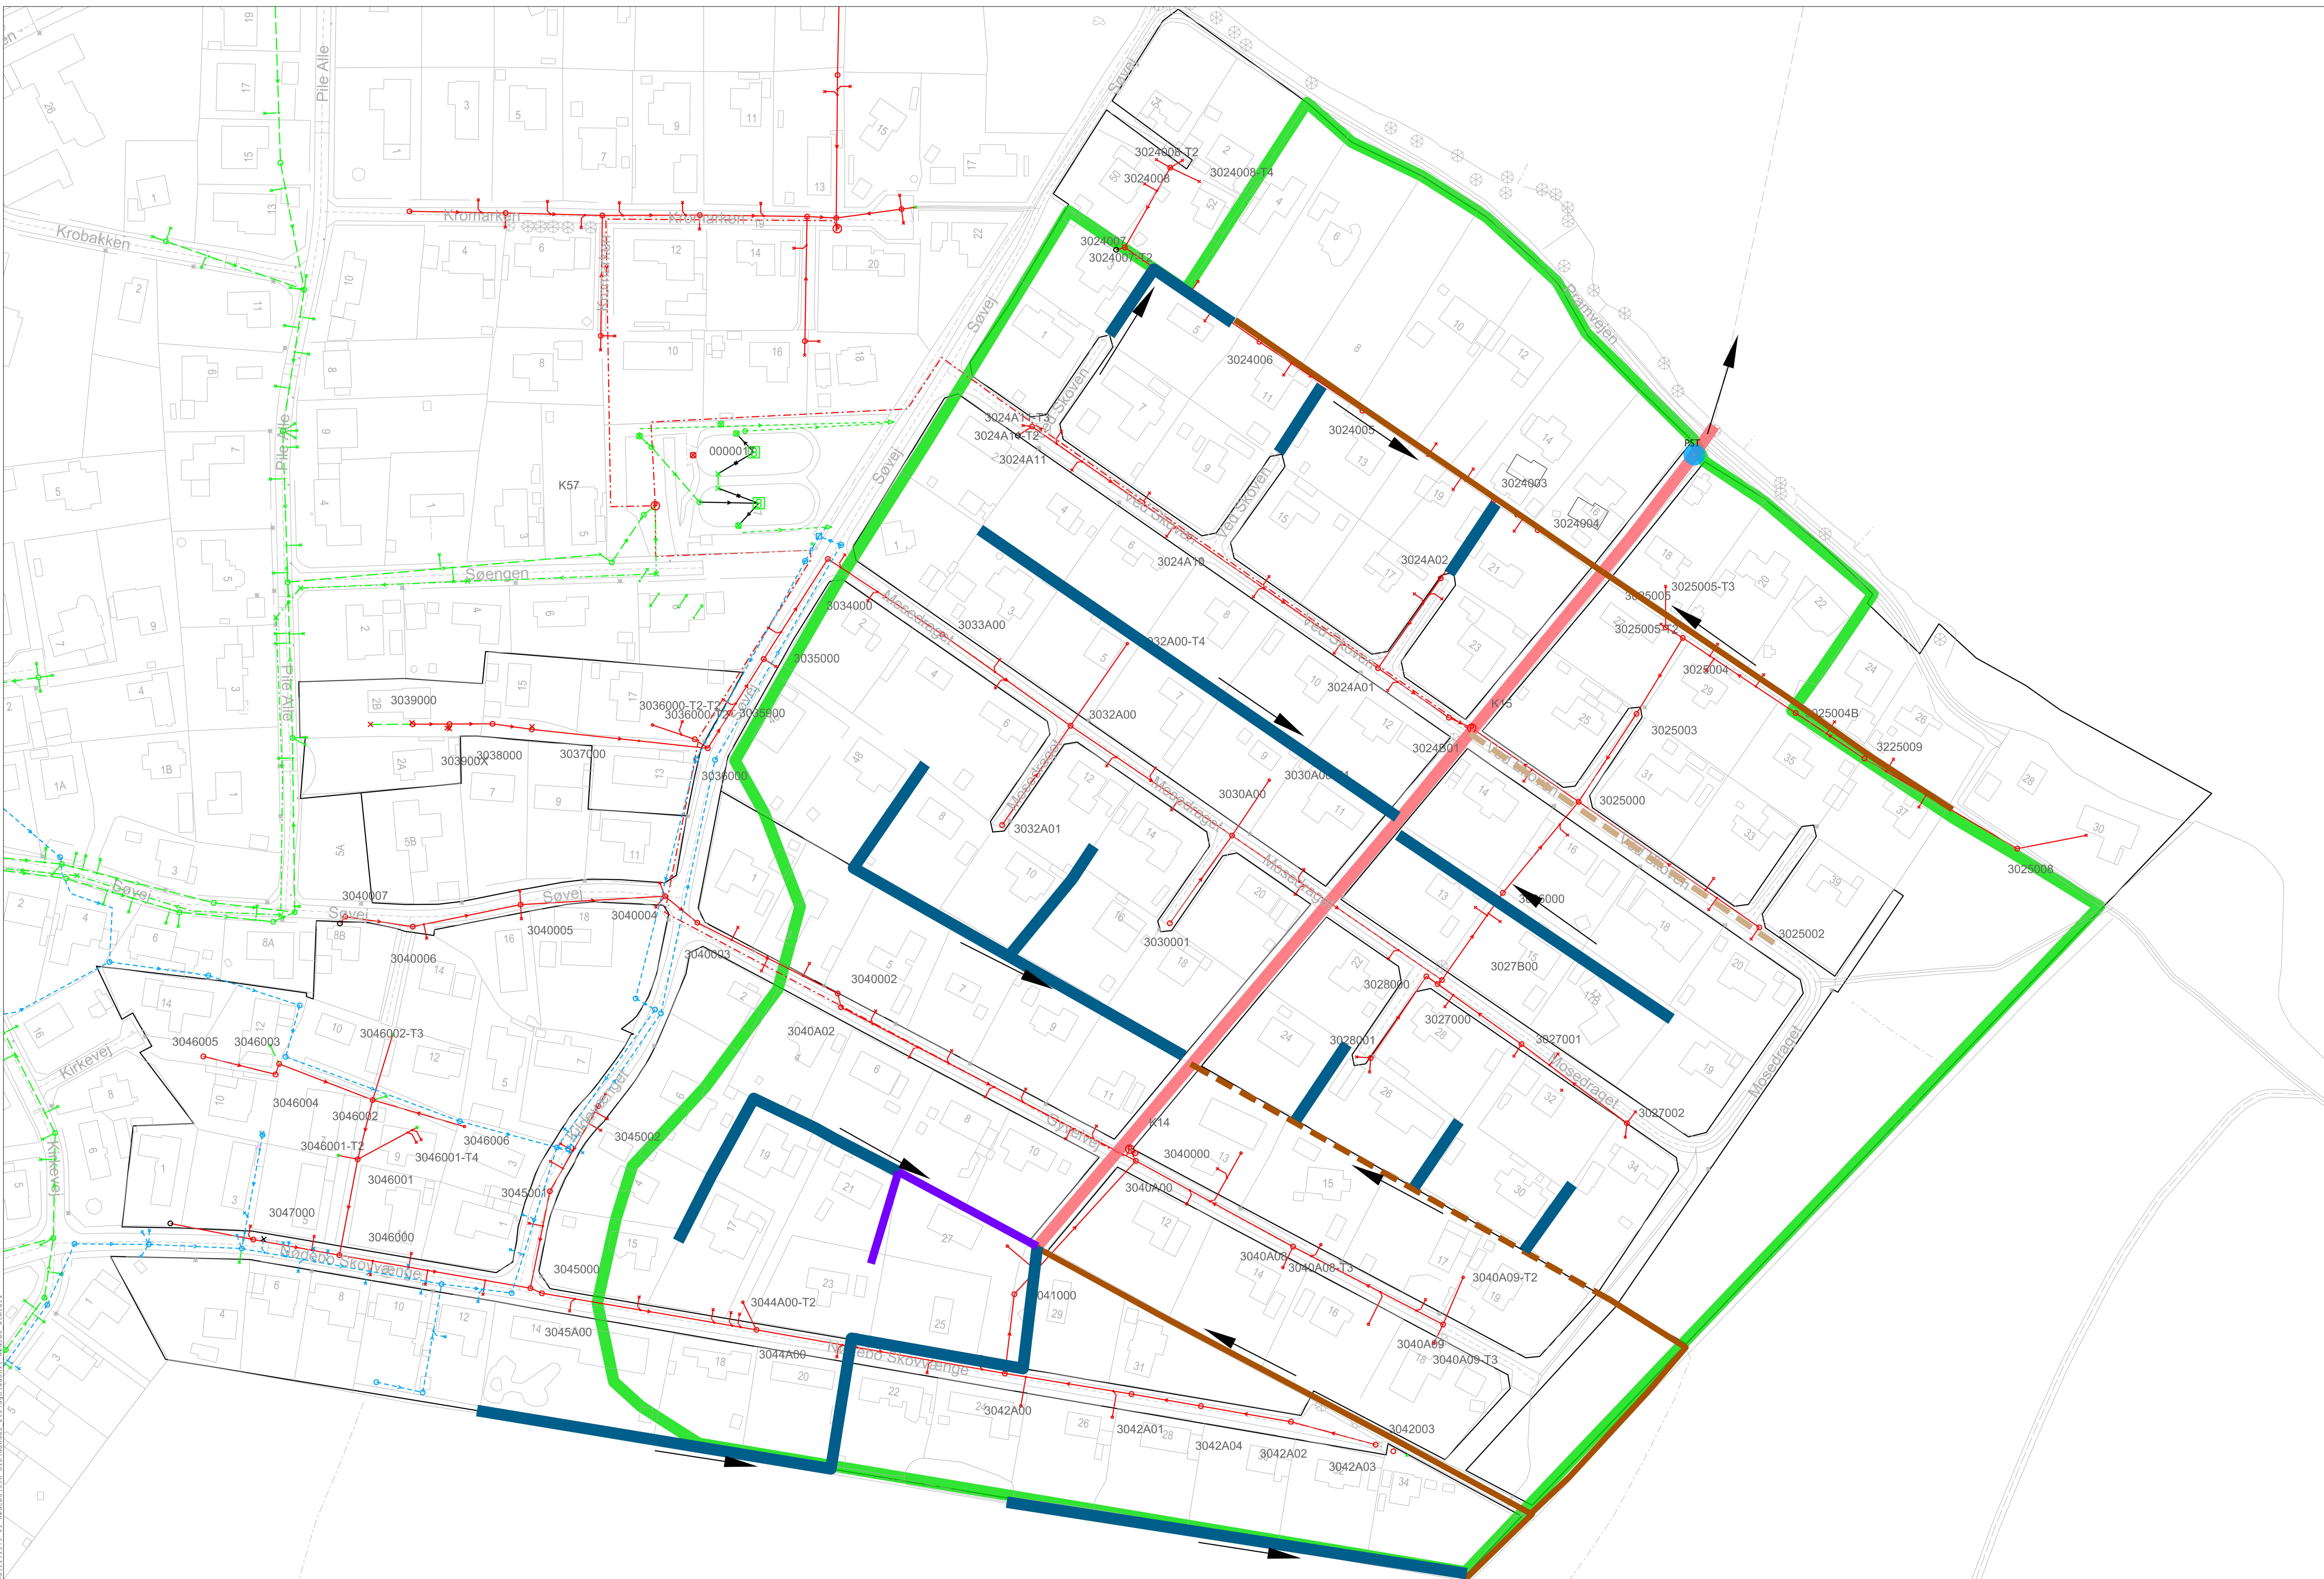

SIGNATURFORKLARING:

- Oplandsgrænse for pumpe-laug (Oplyst af Landvindingslauget)
 - Eksisterende Hovedkanal bibeholdes (Oplyst af Landvindingslauget)
 - Eksisterende åben sidekanal (Oplyst af Landvindingslauget)
 - Eksisterende rørlagt sidekanal (Oplyst af Landvindingslauget)
 - Ny - etableret dræn (Oplyst af Landvindingslauget)
 - Ny - etableret dræn/kanal (Oplyst af lodsejere)
 - Forslag til nye åbne el. rørlagte sidekanaler
- Ledninger:**
- Spildevandsledning
 - Regnvandsledning
 - Fællesledning
 - Drænelledning
 - Trykledning

Note:

Ubenevnte mål er i m
 Koter er i m i henhold til DVR90
 I det omfang ED har aljureret indvendig diameter på ledninger på baggrund af TV-inspektion og/eller opmåling, er handelsmål for ledningens eslimeret ved hjælp af en standardrutine i DANDASGrat. Kontakt evt. ED for nærmere oplysninger.
 Der tages forbehold for alle oplysninger leveret af eksternt part.

Klient: **Hillerød Spildevand** Dato: **08-07-2020**

Projekt: **Nødebo, Uvedkommende vand** Projektnr.: **191573-01**

Emne: **Forslag til ny afvandsingsplan Opland K014 og K015**

Konst./Tegn.: **JDG/JLN** Kontrol.: Godk.: Fil navn: **udsnit Nødebo utm.a11** MÅL: **1:1000**

Tegn. nr.: **EnviDan** **T08**